


Kinder im Haus!?

Visualisierter Grundriss

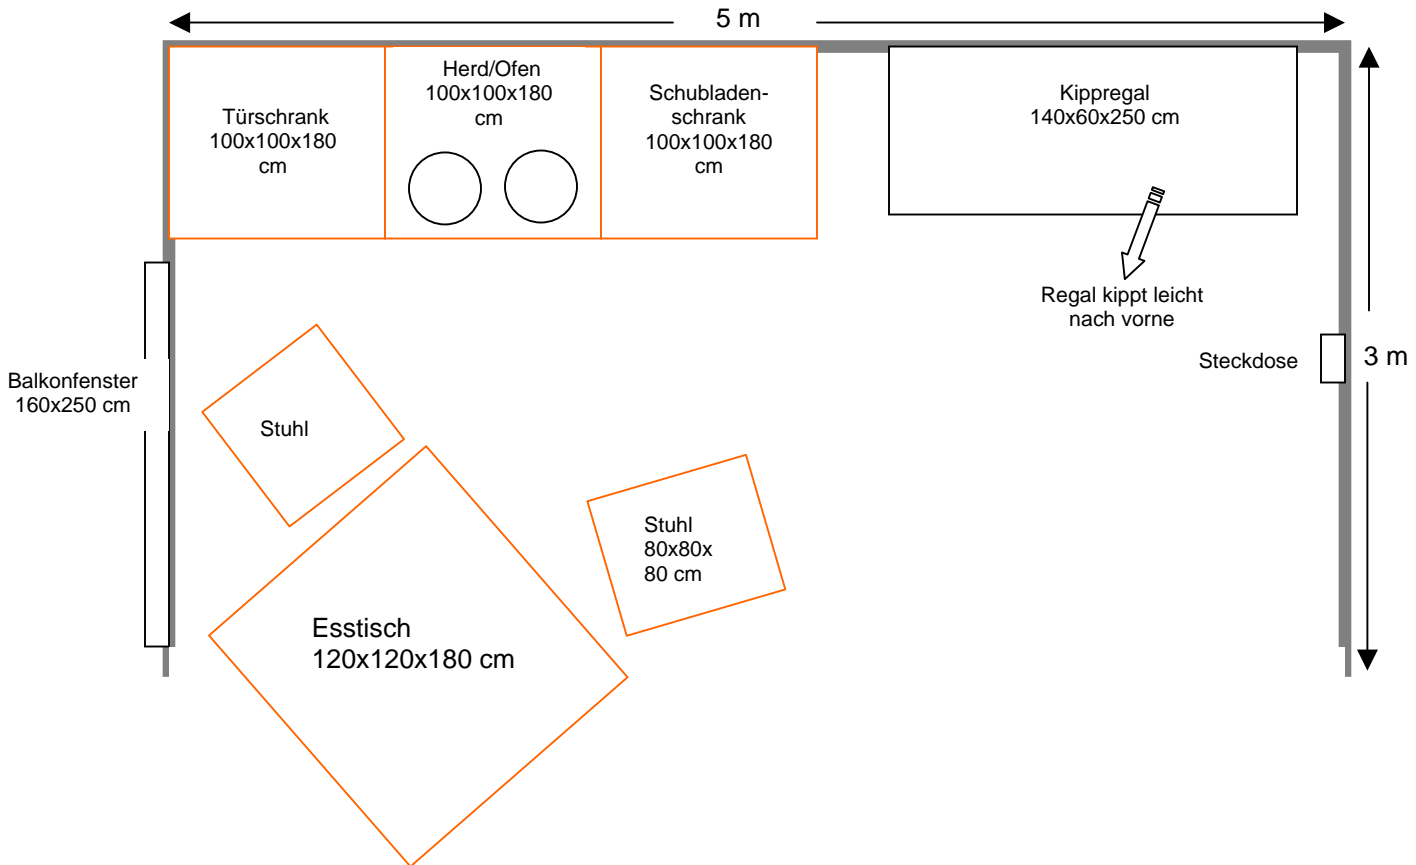

Gesamte Ausstellung:

mind. Stellfläche	15	qm
Breite	5	m
Tiefe	3	m
Höhe	3	m

Einzelne Module:

Küchenzeile

Breite	3	m
Tiefe	ca. 2,5	m
Höhe	3	m

Tisch und Stühle:

Breite	3	m
Tiefe	3	m
Höhe	1,8	m



Weitere Informationen
www.kindersicherheit.de

Mit Unterstützung der
PSD Bankengruppe

